


YXTC (2009) 35-21号地块国有建设用地使用权出让宗地位置图  
97.15-57.80

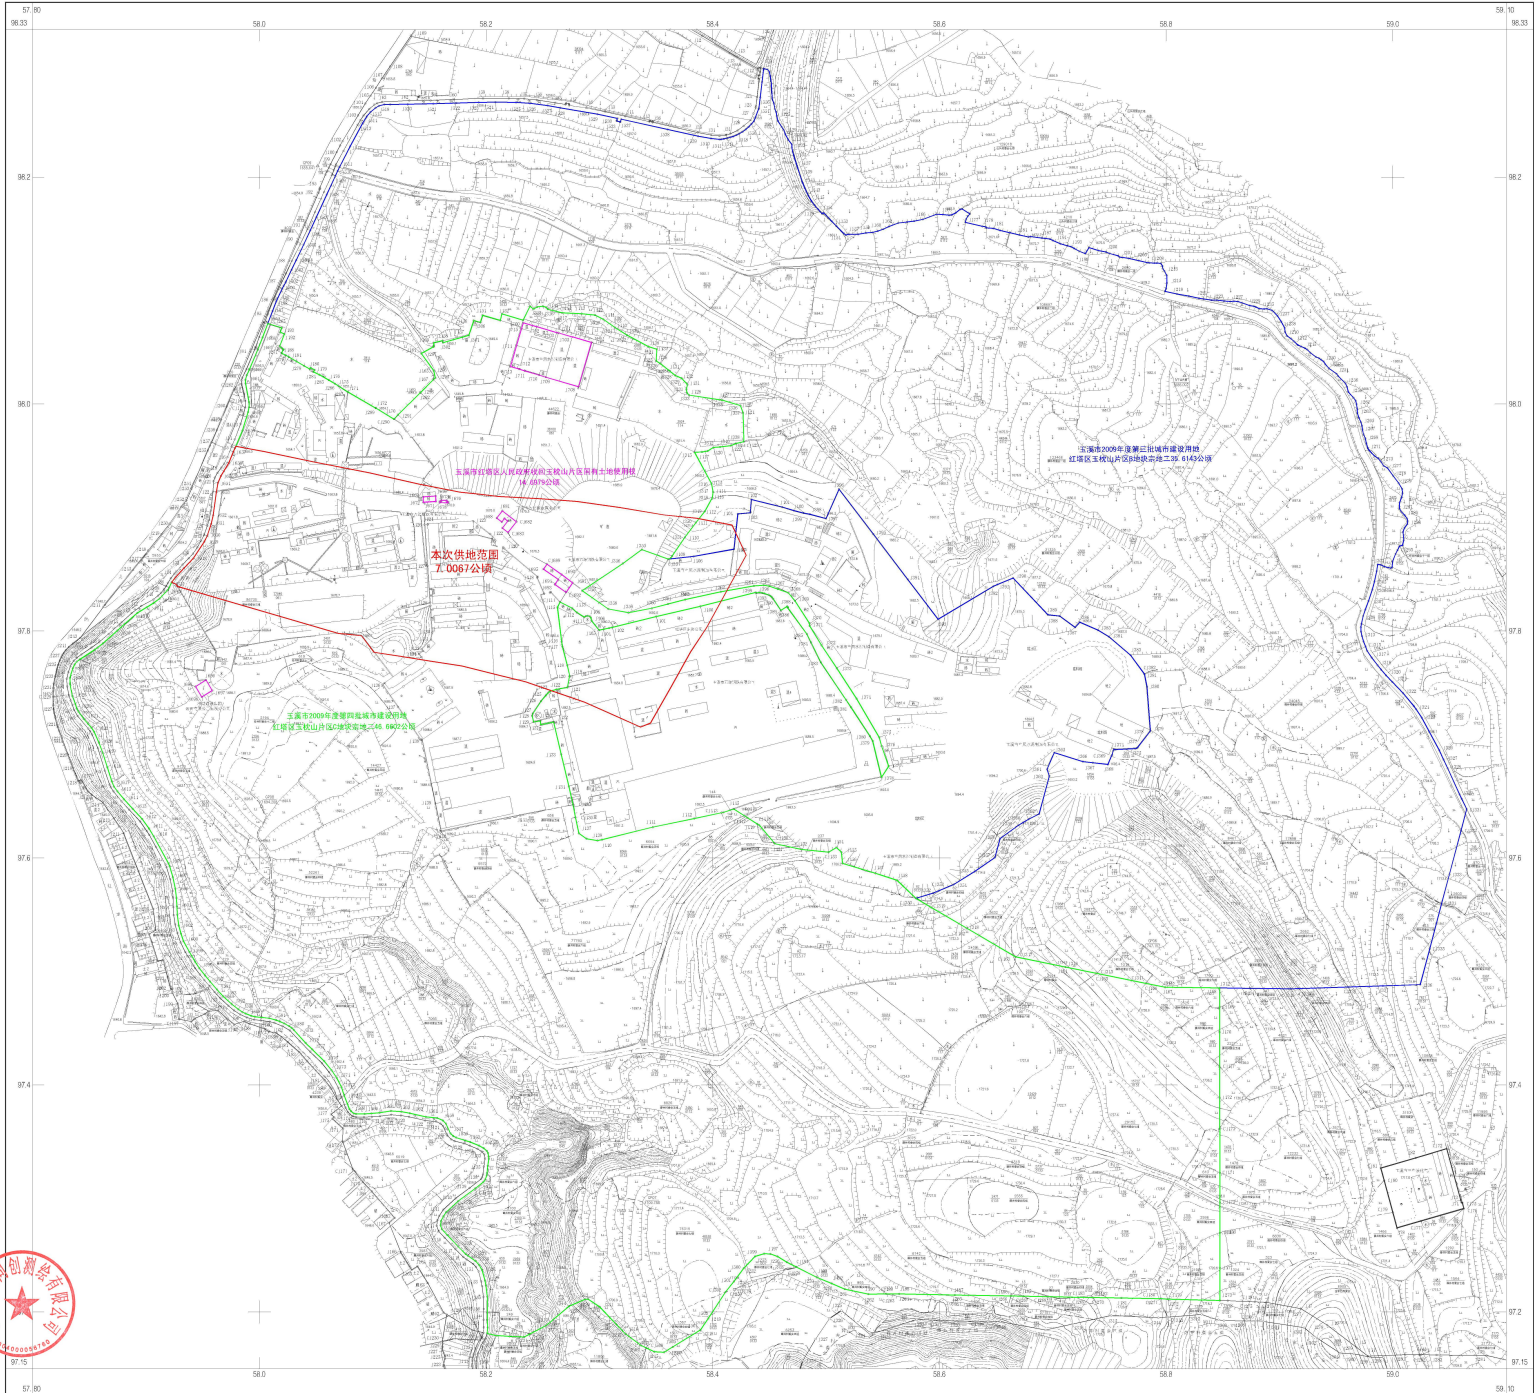

2000国家大地坐标系。  
1985国家高程基准。  
2019年11月制图。

1:2000

制图员: 杨 强  
检查员: 李正洪